


KLAD DÍLŮ:

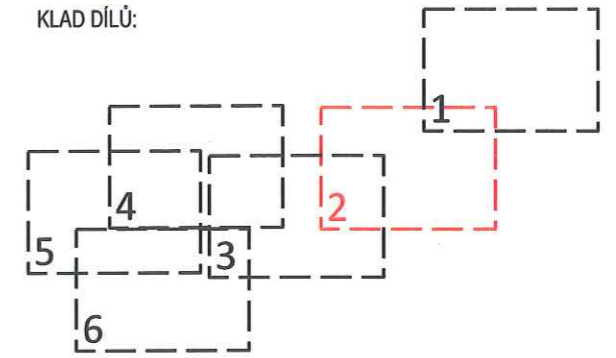

LEGENDA:

- Kopaná SEK FTTH TMCZ
- Dotčený pozemek
- Zájmový objekt
- Hrana budovy
- Hraný katastrální mapy
- Vnitřní kresba
- 0m Kóta prvků
- ~ Řízený podvrť
- - - Překop v trase
- ZB
- POdB
- ▭ Startovací jáma podvrťu (3x1,5m)
- Cílová jáma podvrťu (1,5x1,5m)



POZNÁMKY

- STÁVAJÍCÍ ZÁKLADOVÁ STANICE 59937 JE UMÍSTĚNA NA POZEMKU S PARCELNÍM ČÍSLEM 4452 V MAJETKU ČEZ DISTRIBUCE, a.s.

Revize č.	Datum	Vypracoval	Zodpovědný projektant
-	-	-	-



<b>Investor</b>  <b>T-MOBILE CZECH REPUBLIC a.s.</b> Tomičkova 2144/1 148 00 Praha 4	<b>PL</b> PL-231096 WBS P-CZA-CPX23-F90052FC	<b>Projektant</b>  <b>LOSKY, s. r. o.</b> Sezemická 2757/2 193 00 Praha 20
	č. objednávky 4705825459	

Název stavby  
**THU\_CZ\_3501\_59937\_00000\_00557\_Rudoltice\_A**

Obsah výkresu  
**Situace katastrální**


Vypracoval  
**L. Koukl**  
 Zodpovědný projektant  
**J. Musil**

Stupeň PD	Datum	Měřítko	Formát	Číslo výkresu
DŮR	03/2024	1:1000	A3	C2-2

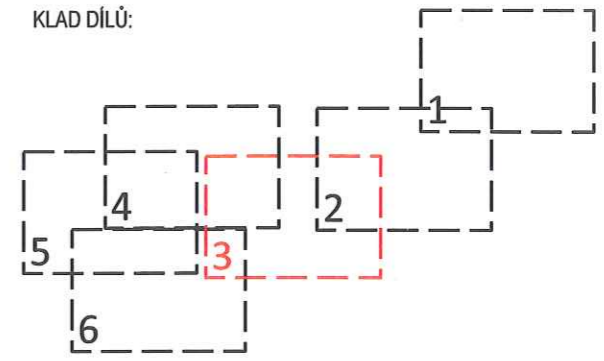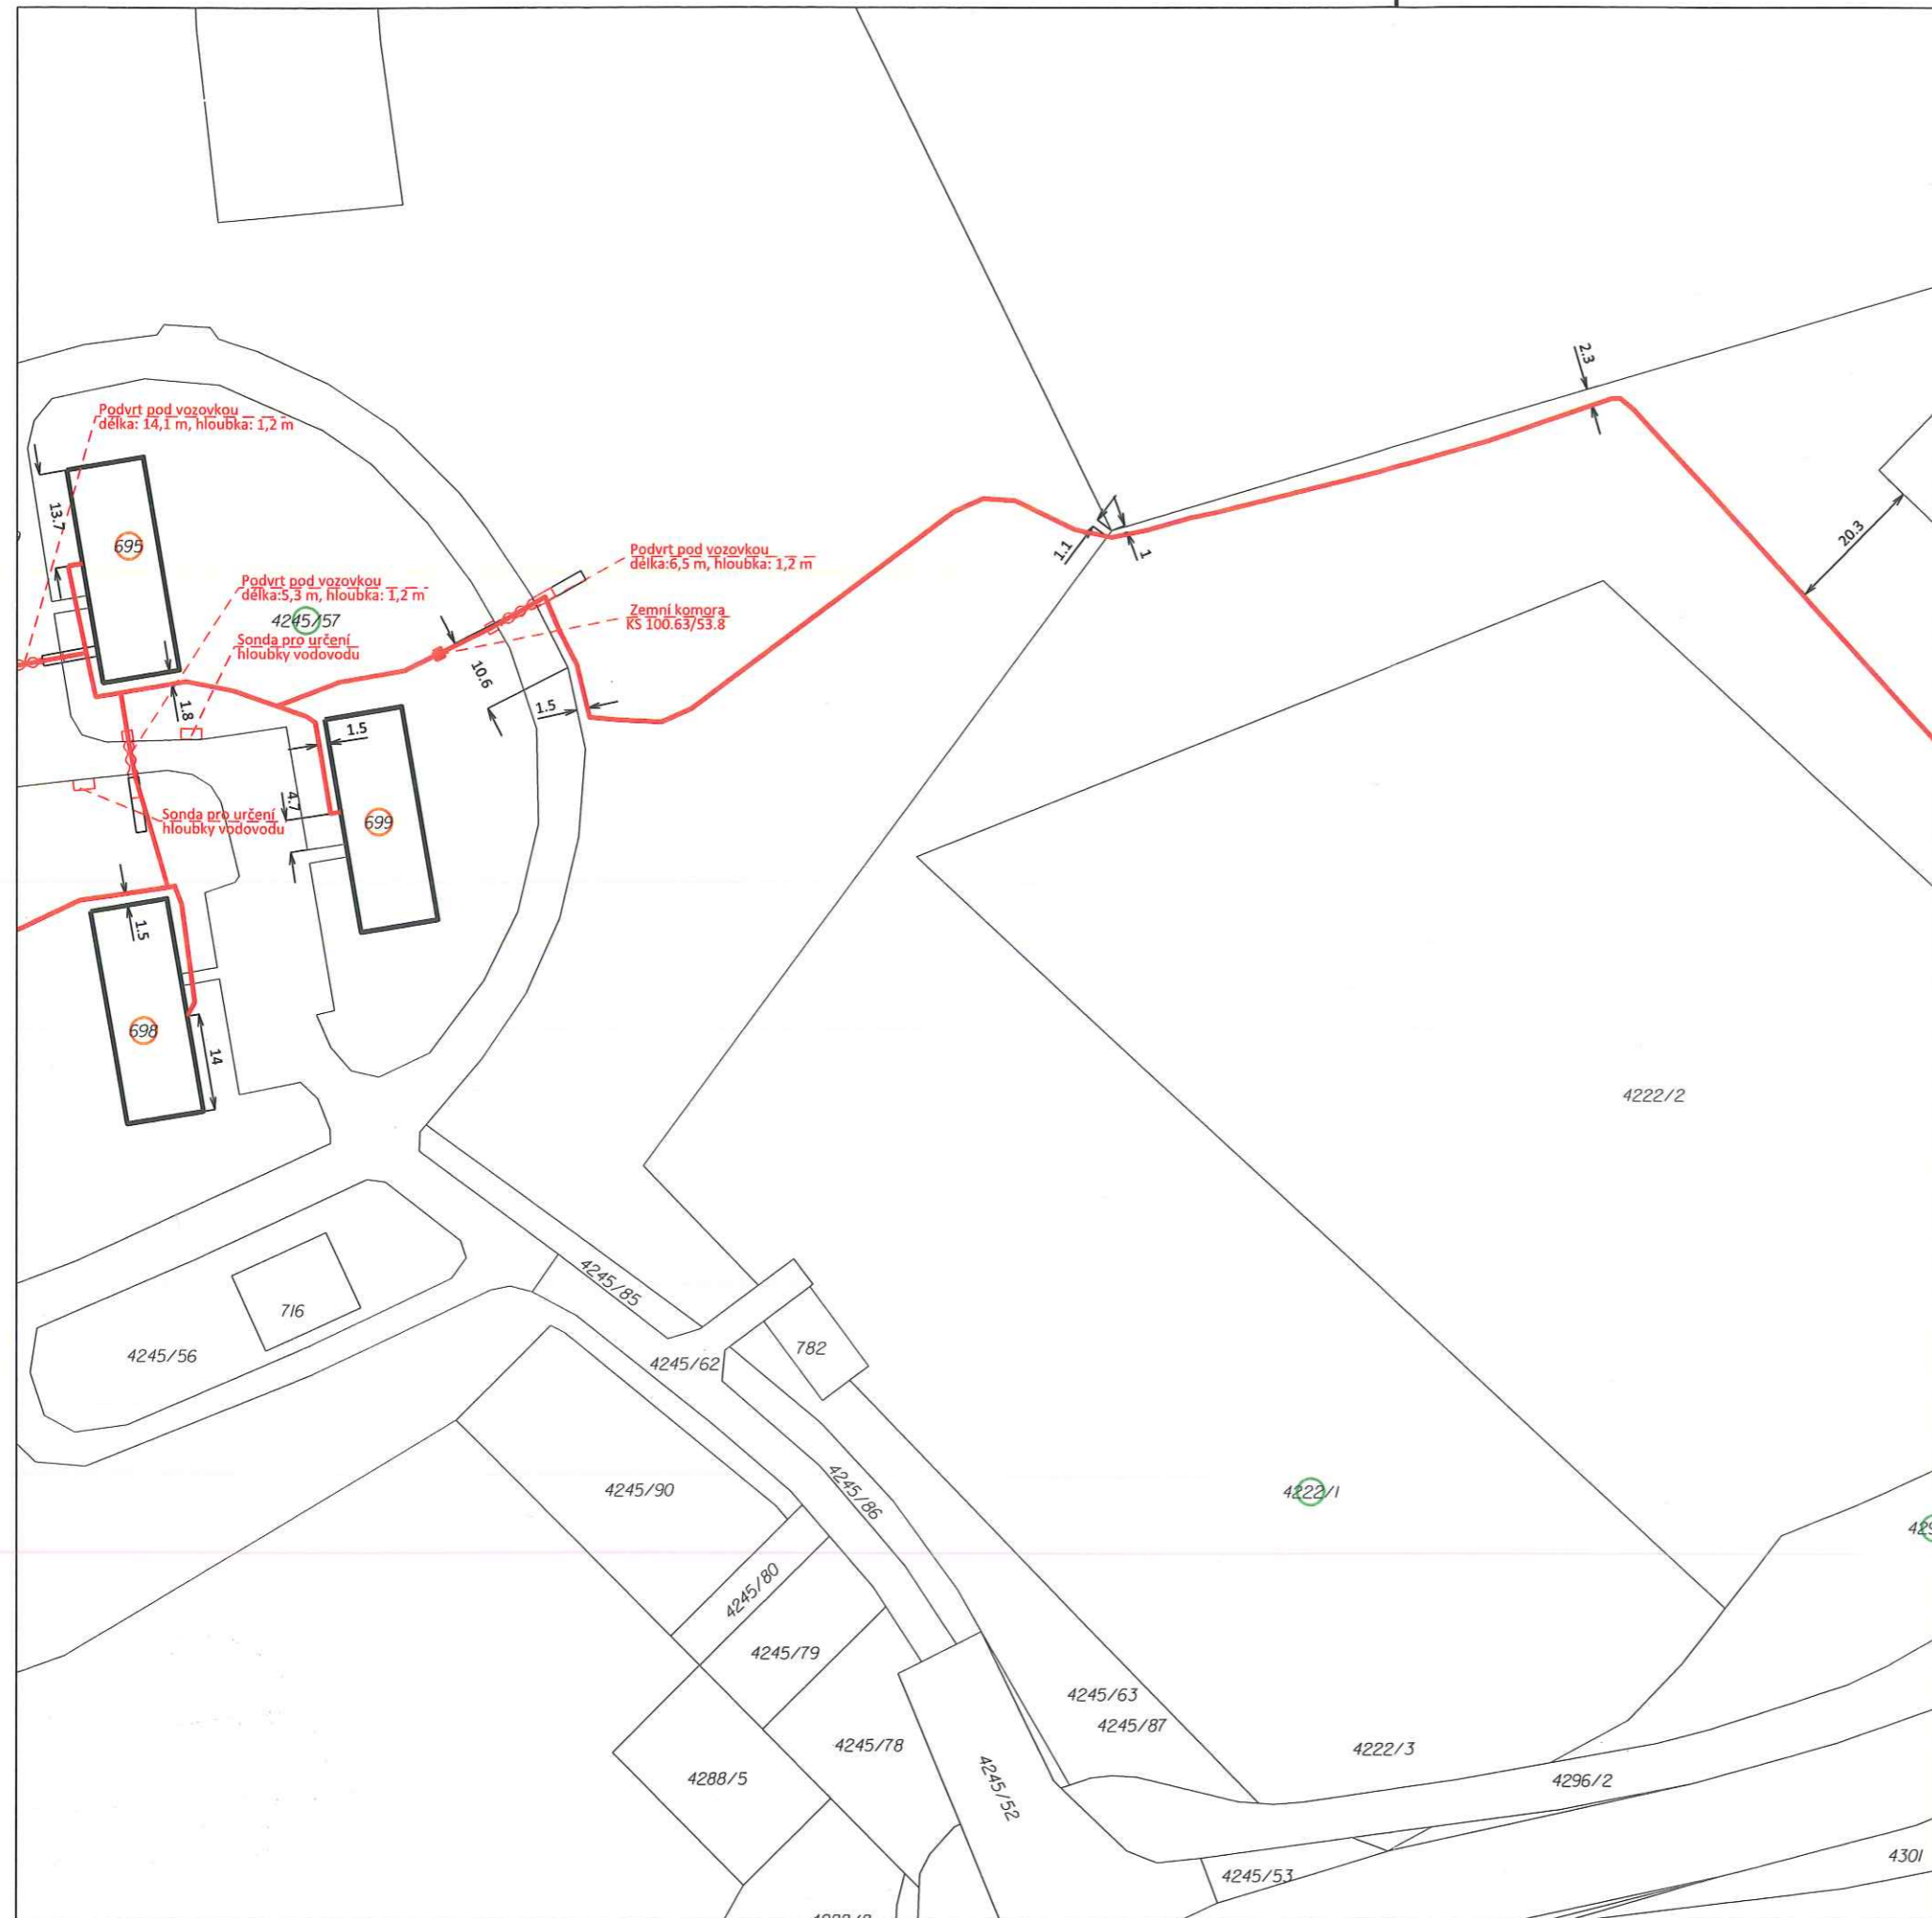

**LEGENDA:**

- Kopaná SEK FTTH TMCZ
- Dotčený pozemek
- Zájmový objekt
- Hrana budovy
- Hraný katastrální mapy
- Vnitřní kresba
- 0m Kóta prvků
- ~ Rížený podvrt
- - - Překop v trase
- ⊙ ZB
- ⊞ PO DB
- ▭ Startovací jáma podvrtu (3x1,5m)
- Cílová jáma podvrtu (1,5x1,5m)

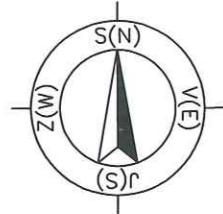

**POZNÁMKY**

- STÁVAJÍCÍ ZÁKLADOVÁ STANICE 59937 JE UMÍSTĚNA NA POZEMKU S PARCELNÍM ČÍSLEM 4452 V MAJETKU ČEZ DISTRIBUCE, a.s.



Revize č.	Datum	Vypracoval	Zodpovědný projektant
-	-	-	-

<b>Investor</b>  <b>T-MOBILE CZECH REPUBLIC a.s.</b> Tomáčkova 2144/1 148 00 Praha 4	<b>PL</b> PL-231096 WBS P-CZA-CPX23-F90052FC	<b>Projektant</b>  <b>LOSKY, s. r. o.</b> Sezemická 2757/2 193 00 Praha 20
	Č. objednávky 4705825459	

Název stavby  
**THU\_CZ\_3501\_59937\_00000\_00557\_Rudoltice A**


<b>Obsah výkresu</b> Situace katastrální	Vypracoval <b>L.Koukl</b> Zodpovědný projektant <b>J.Musil</b>
---	---

Stupeň PD <b>DŮR</b>	Datum <b>03/2024</b>	Měřítko <b>1:1000</b>	Formát <b>A3</b>	Číslo výkresu <b>C2-3</b>
-------------------------	-------------------------	--------------------------	---------------------	------------------------------

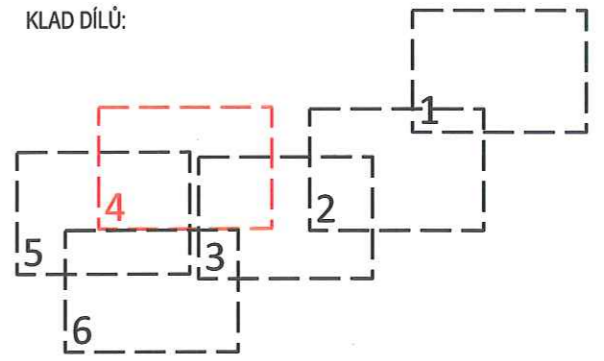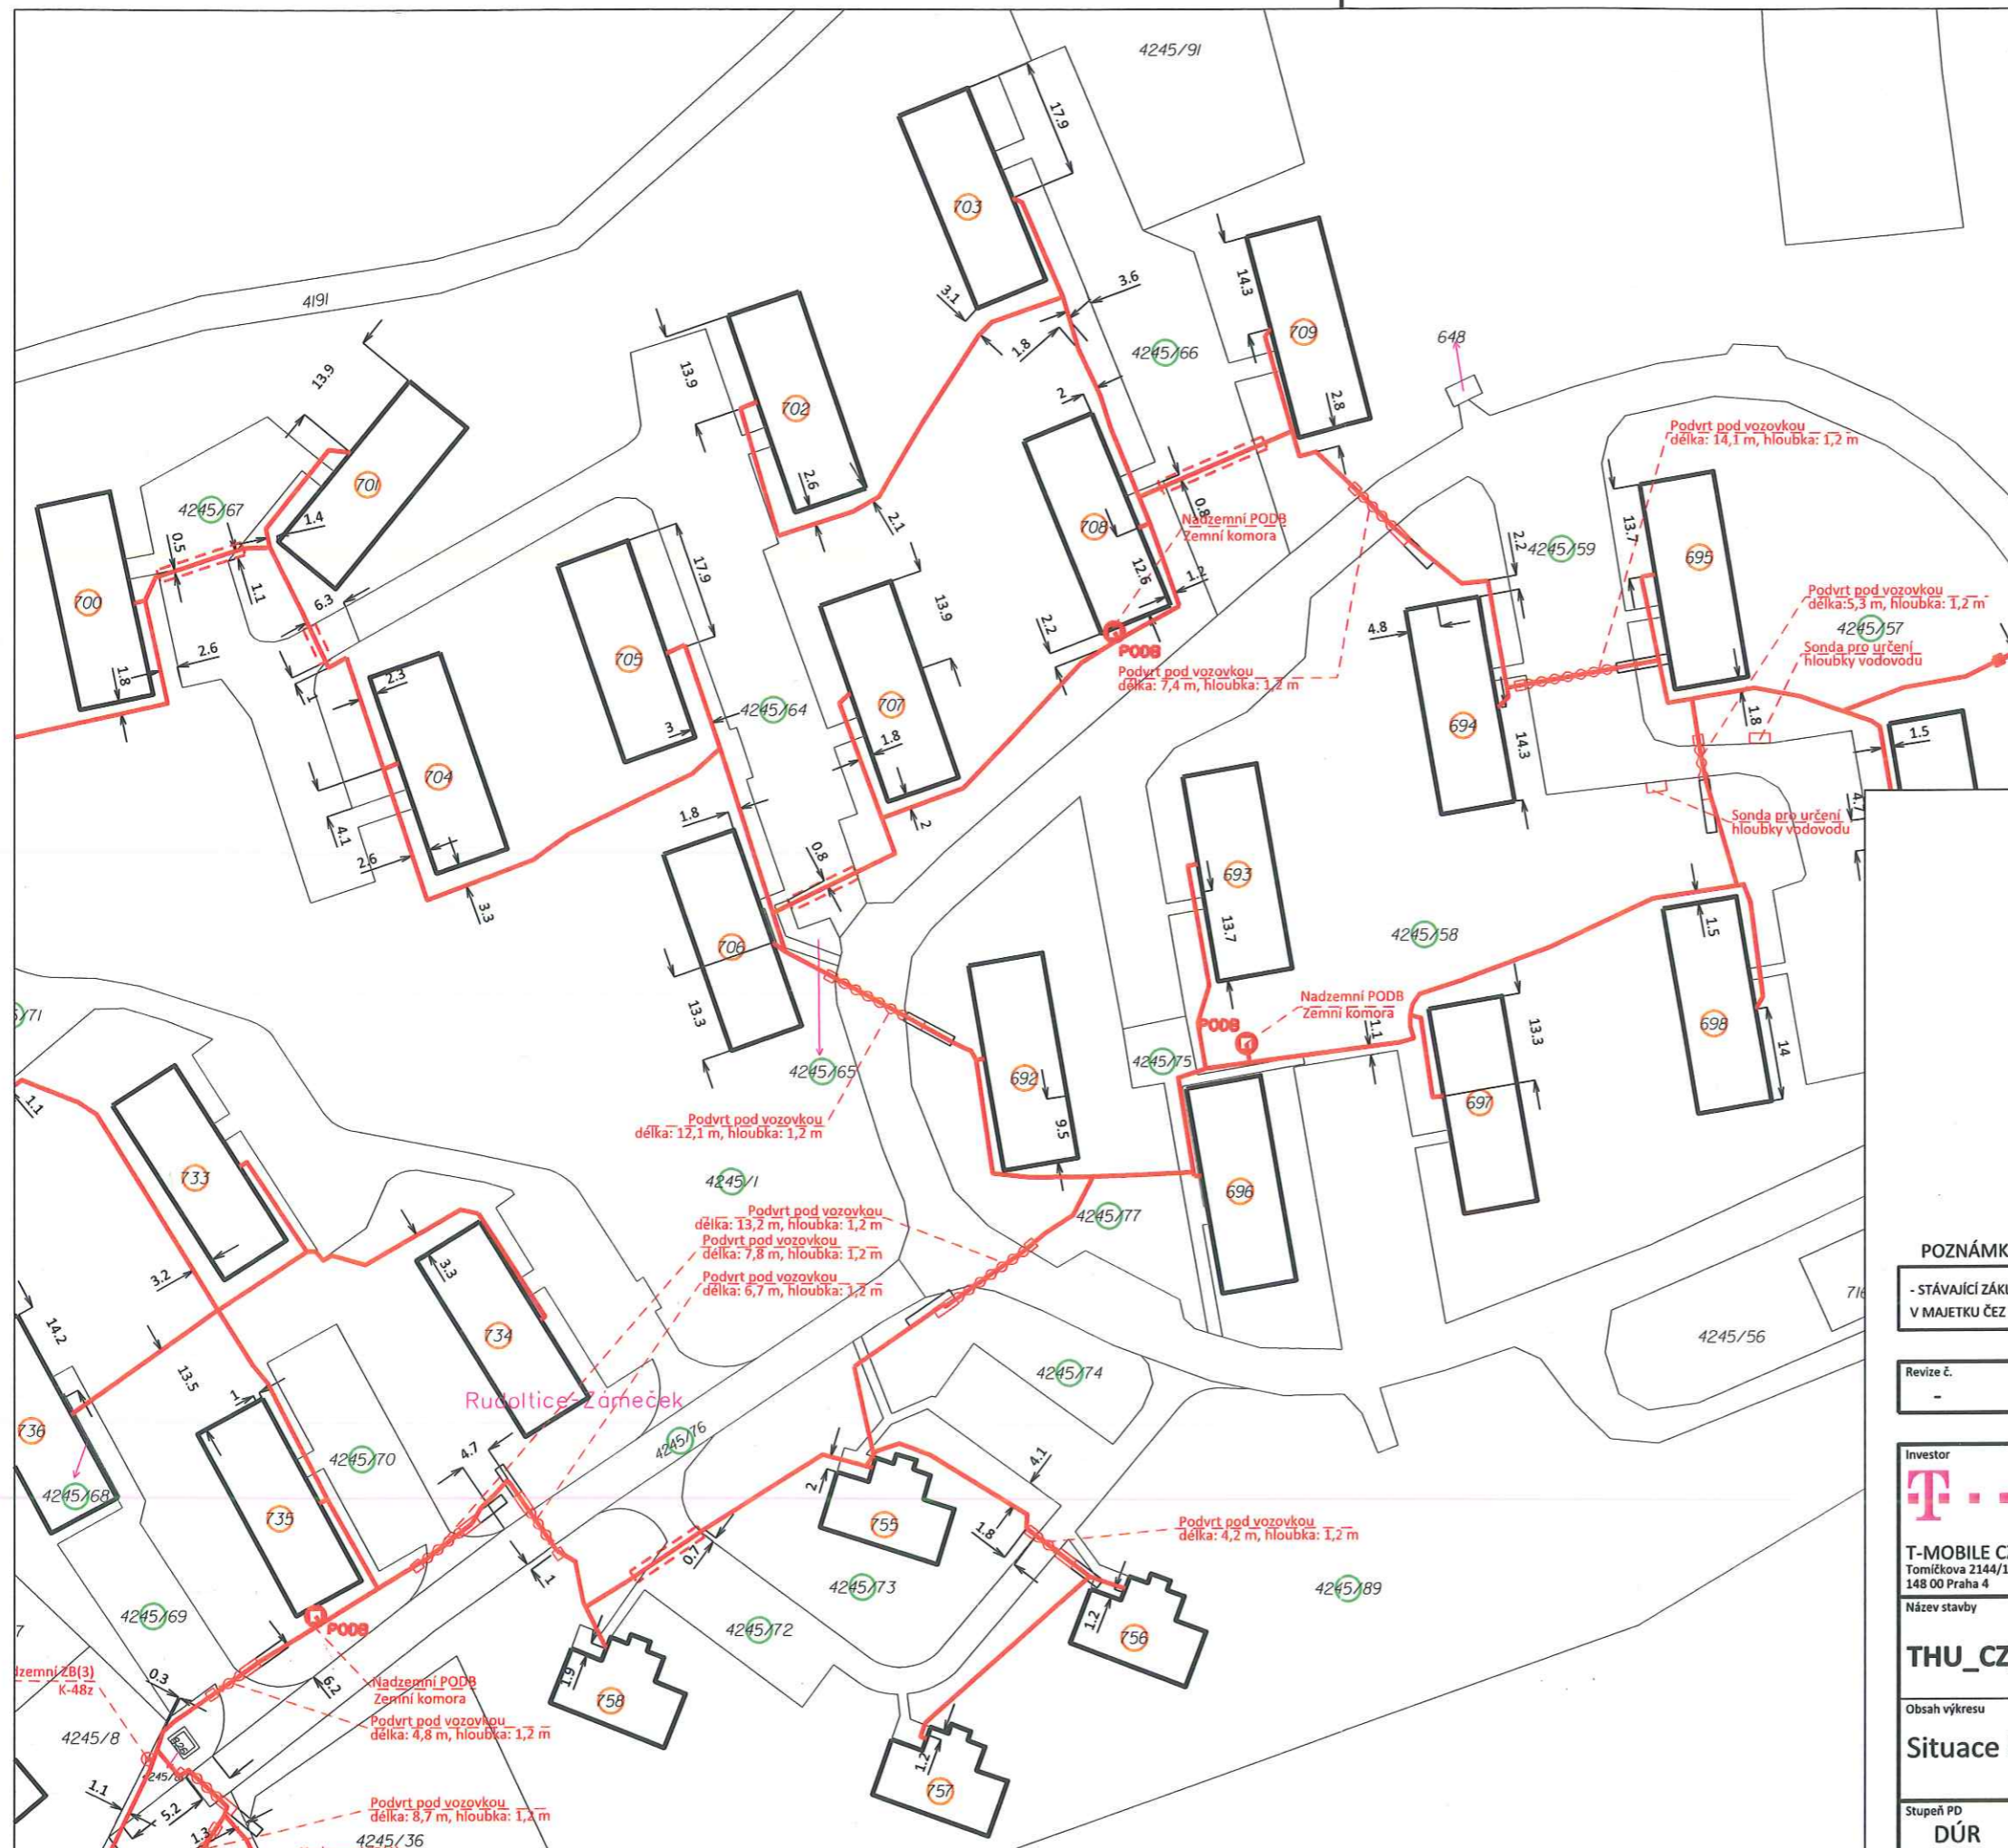

**LEGENDA:**

- Kopaná SEK FTTH TMCZ
- Dotčený pozemek
- Zájmový objekt
- Hrana budovy
- Hraný katastrální mapy
- Vnitřní kresba
- Kóta prvků
- Řízený podvrť
- - - - - Překop v trase
- ZB
- PODB
- Startovací jáma podvrťu (3x1,5m)
- Cílová jáma podvrťu (1,5x1,5m)

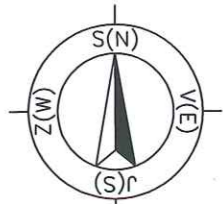

**POZNÁMKY**

- STÁVAJÍCÍ ZÁKLADOVÁ STANICE 59937 JE UMÍSTĚNA NA POZEMKU S PARCELNÍM ČÍSLEM 4452 V MAJETKU ČEZ DISTRIBUCE, a.s.


Revize č.	Datum	Vypracoval	Zodpovědný projektant
-	-	-	-

Investor <b>T</b> T-MOBILE CZECH REPUBLIC a.s. Tomáškova 2144/1 148 00 Praha 4	PL PL-231096 WBS P-CZA-CPX23-F90052FC č. objednávky 4705825459	Projektant <b>Losky</b> LOSKY, s. r. o. Sezemická 2757/2 193 00 Praha 20
--	---	--

Název stavby  
**THU\_CZ\_3501\_59937\_00000\_00557\_Rudoltice\_A**


Obsah výkresu <b>Situace katastrální</b>	Vypracoval L.Koukl Zodpovědný projektant J.Musil
---	---

Stupeň PD <b>DŮR</b>	Datum 03/2024	Měřítko 1:1000	Formát A3	Číslo výkresu <b>C2-4</b>
-------------------------	------------------	-------------------	--------------	------------------------------

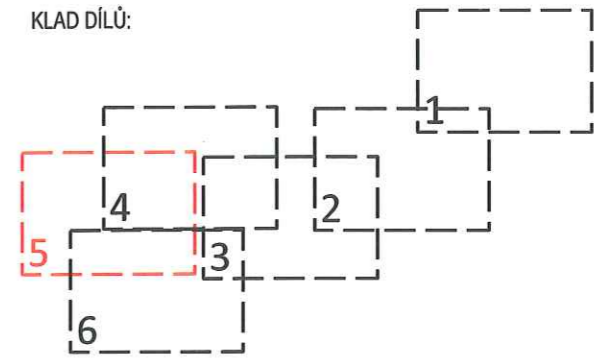

**LEGENDA:**

- Kopaná SEK FTTH TMCZ
- Dotčený pozemek
- Zájemový objekt
- Hrana budovy
- Hrany katastrální mapy
- Vnitřní kresba
- Kóta prvků
- Řízený podvrt
- Překop v trase
- ZB
- PODB
- Startovací jáma podvrtu (3x1,5m)
- Cílová jáma podvrtu (1,5x1,5m)

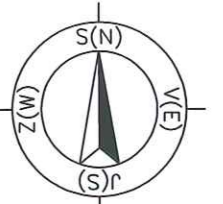


**POZNÁMKY**

- STÁVAJÍCÍ ZÁKLADOVÁ STANICE 59937 JE UMÍSTĚNA NA POZEMKU S PARCELNÍM ČÍSLEM 4452 V MAJETKU ČEZ DISTRIBUCE, a.s.


Revize č.	Datum	Vypracoval	Zodpovědný projektant
-	-	-	-

Investor <b>T...</b> T-MOBILE CZECH REPUBLIC a.s. Tomáškova 2144/1 148 00 Praha 4	PL PL-231096 WBS P-CZA-CPX23-F90052FC	Projektant <b>Losky</b>
	Č. objednávky 4705825459	LOSKY, s. r. o. Sezemická 2757/2 193 00 Praha 20

Název stavby <b>THU_CZ_3501_59937_00000_00557_Rudoltice_A</b>			
Obsah výkresu <b>Situace katastrální</b>		Vypracoval L.Koukl Zodpovědný projektant J.Mušil	
Stupeň PD <b>DŮR</b>	Datum <b>03/2024</b>	Měřítko <b>1:1000</b>	Formát <b>A3</b>
			Číslo výkresu <b>C2-5</b>

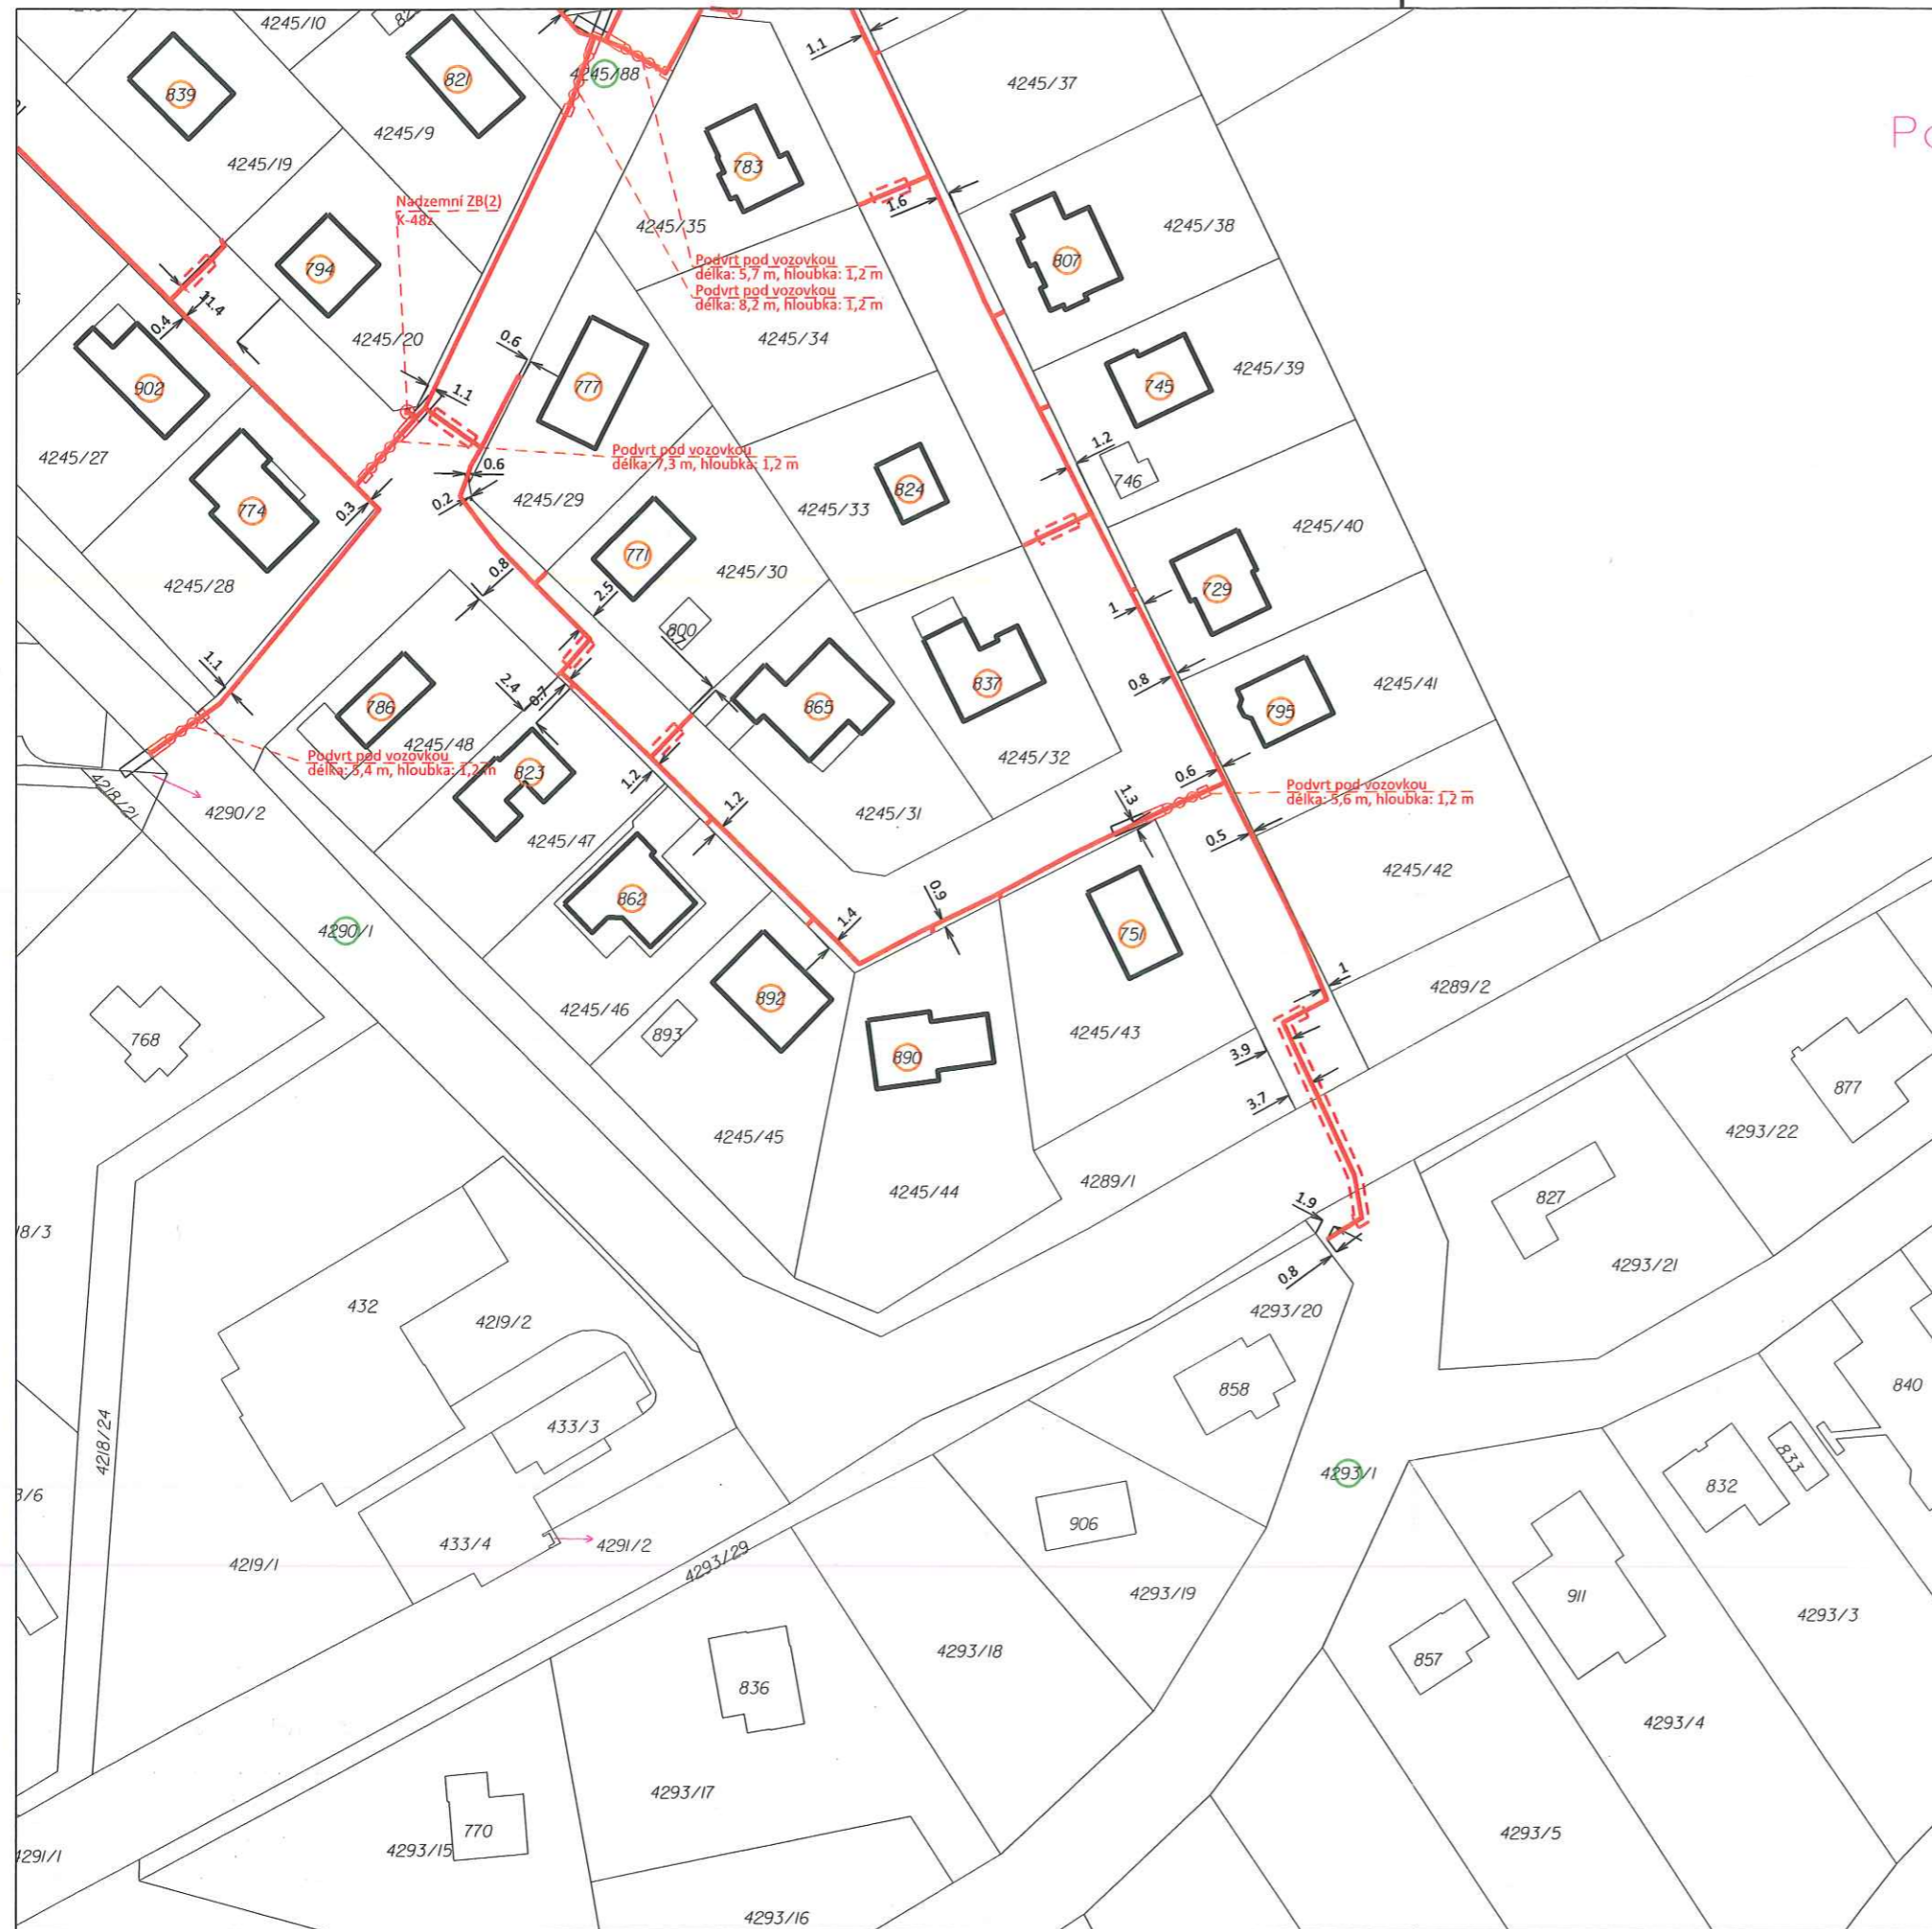


KLAD DÍLŮ:

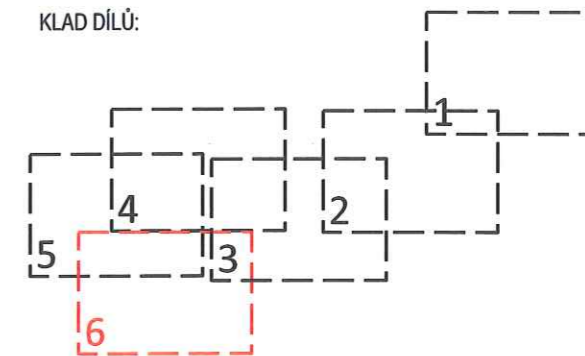

LEGENDA:

- Kopaná SEK FTTH TMCZ
- Dotčený pozemek
- Zájmový objekt
- Hrana budovy
- Hrany katastrální mapy
- Vnitřní kresba
- Kóta prvků
- Řízený podvrt
- Překop v trase
- ZB
- POdB
- Startovací jáma podvrtu (3x1,5m)
- Cílová jáma podvrtu (1,5x1,5m)

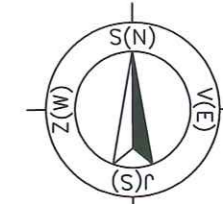

POZNÁMKY

- STÁVAJÍCÍ ZÁKLADOVÁ STANICE 59937 JE UMÍSTĚNA NA POZEMKU S PARCELNÍM ČÍSLEM 4452 V MAJETKU ČEZ DISTRIBUCE, a.s.

Revize č.	Datum	Vypracoval	Zodpovědný projektant
-	-	-	-

Investor 	PL PL-231096 WBS P-CZA-CPX23-F90052FC	Projektant <b>Losky</b>
T-MOBILE CZECH REPUBLIC a.s. Tomčikova 2144/1 148 00 Praha 4	Č. objednávky 4705825459	LOSKY, s. r. o. Sezemická 2757/2 193 00 Praha 20

Název stavby  
**THU\_CZ\_3501\_59937\_00000\_00557\_Rudoltice\_A**

Obsah výkresu <b>Situace katastrální</b>	Vypracoval L.Koukl Zodpovědný projektant J.Musil
---	---

Stupeň PD DŮR	Datum 03/2024	Měřítko 1:1000	Formát A3	Číslo výkresu <b>C2-6</b>
------------------	------------------	-------------------	--------------	------------------------------