
Koordinační situace

k. ú. 743500 Rudoltice u Lanškrouna, p. č. 1560/2, p. č. 4138/2

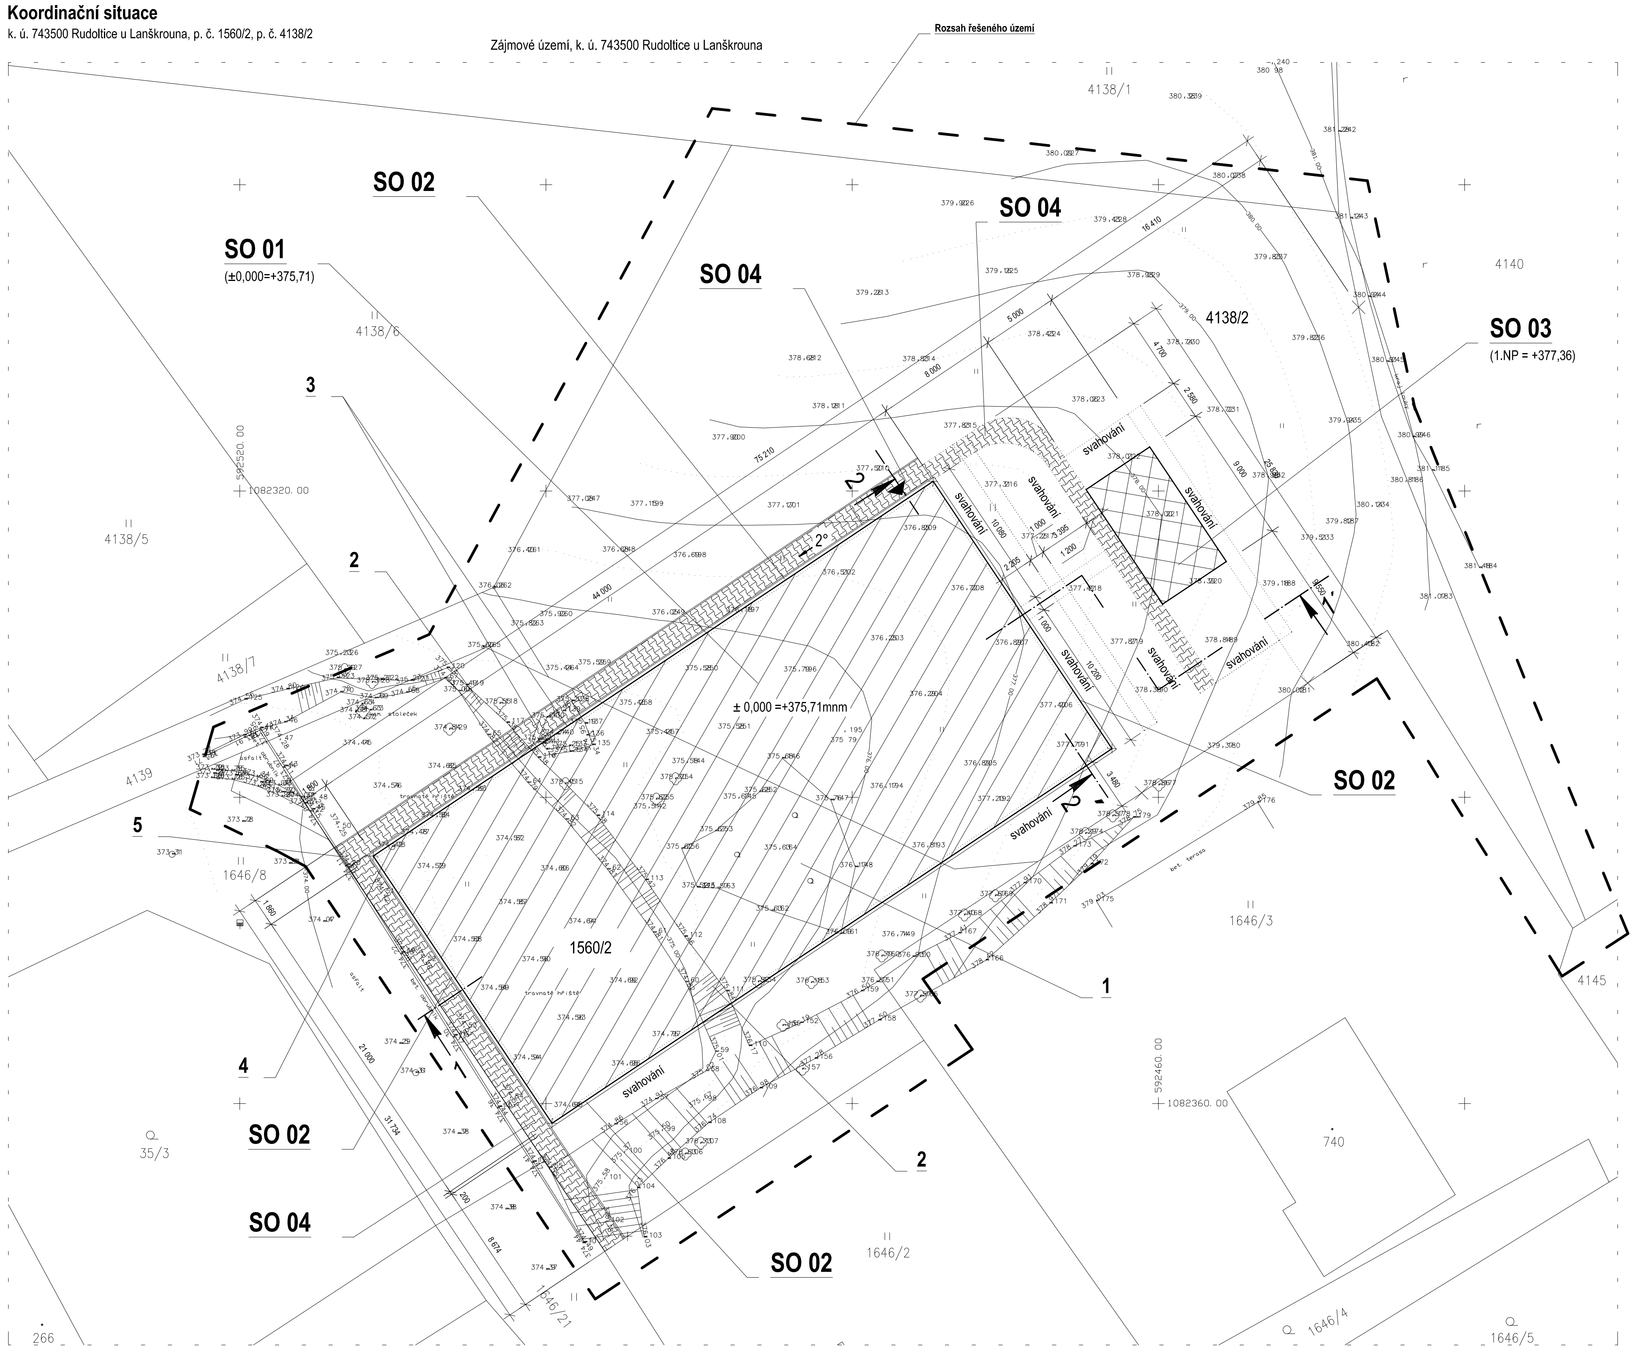

LEGENDA

- Zájmové území, k. ú. 743500 Rudoltice u Lanškrouna
- Rozsah řešeného území
- SO 01 Víceúčelové hřiště
- SO 03 - Objekt technického zázemí, včetně přípojek IS
- SO 04 - Zpevněné plochy

LEGENDA ZNAČEK

1 Stromový porost - bude upraveno dle nového stavu (kácení stromů, kelů a porostu), svahování, KTU
2 Terénní zlomy a hrany - bude upraveno dle nového stavu, včetně svahování, KTU
3 Betonové konstrukce (propustek, drenáž, odvodnění), zpevněné plochy - bude upraveno dle nového stavu, včetně svahování, KTU
4 Kanalizační šachta - bude upraveno dle nového stavu, přeložka
5 Úprava stávajícího napojení - obrubník, asfaltová plocha apod. - bude upraveno dle nového stavu, KTU

Koncový (vytyčovací) bod
Vstup, vjezd (SO 01 - Víceúčelové hřiště, uzamykatelná dvoukřídlá brána)
379 82 Podklad - Výškopis - geodetické zaměření, informativní charakter
187 Podklad - Výškopis, polohopis, bod měření - geodetické zaměření, informativní charakter

Legenda stavebních objektů
SO 01 - Víceúčelové hřiště
SO 02 - Oplocení víceúčelového hřiště, včetně odvodnění
SO 03 - Objekt technického zázemí, včetně přípojek IS
SO 04 - Zpevněné plochy

Poznámka:
- Stávající vybavení hřiště (např. kamenný stoleček, ocelová branka apod.) bude demontováno a uloženo do depozitu.
- Bude prověřen stav, napojení a funkčnost kanalizační šachty.
- Budou ověřeny dotčené inženýrské sítě u dotčených správců daného řešeného území.

Autorizoval:
Authorized by:

Poznámka:
Kótováno v mm.

± 0,000 = +375,71mm
Souřadnicový systém S-JTSK
Výškový systém Bpv

Podpis:
Autograph:

Akce: Project: **Víceúčelové hřiště - Rudoltice,**
(Stavební úpravy stávajícího sportoviště),
k. ú. 743500 Rudoltice u Lanškrouna, p. č. 1560/2, p. č. 4138/2
Obec Rudoltice, č. p. 95, 561 25 Rudoltice

Generál. proj.: Architect: **PIKMA, s.r.o.,**
Ing. M. Mátl, Ph.D., ČKAIT 100 41 13

Objednatel: Client: **Obec Rudoltice,**
č. p. 95, 561 25 Rudoltice

Projektant: Designer: Ing. M. Mátl, Ph. D.,
ČKAIT 100 41 13

Hlavní inženýr projektu: Chief project manager: **Ing. M. Mátl, Ph. D.,**
ČKAIT 100 41 13

Obsah: Description: Dokumentace - KOORDINAČNÍ SITUACE
Koordinační situace
Víceúčelové hřiště - Rudoltice
(Stavební úpravy stávajícího sportoviště)

Č. zak: Set number:

Část: Part: C. Situační výkresy

Č. v.: No.: **C.2.**

Kreslil: Drawn by:	Ing. Miroslav Mátl, Ph.D.,	Kontroloval: Checked by:	Ing. Miroslav Mátl, Ph. D.,
Datum: Date:	06/06/2016.	Podpis: Autograph:	
Stupeň: Stage:	Architektonická studie	Archivní číslo: Archive code:	4-1-MM
Revize čís.: Revision No.:	-	Počet formátů A4: Dimensions in A4:	8.

Měřítko: Scale: 1:200

Výkresy jsou vlastnictvím PIKMA, s.r.o. a jsou platné za předpokladu, že se jedná o autorizovanou kopii nebo její výtisk, případně o kopii nebo výtisk pořízenou na základě písemné dohody mezi PIKMA, s.r.o. a jiným subjektem.

This drawing is the property of PIKMA, Ltd. Copying is reserved by them and this drawing is used on the condition that is not copied or disclosed by or to any unauthorised persons without the prior consent in writing of PIKMA, Ltd.