




DETAIL

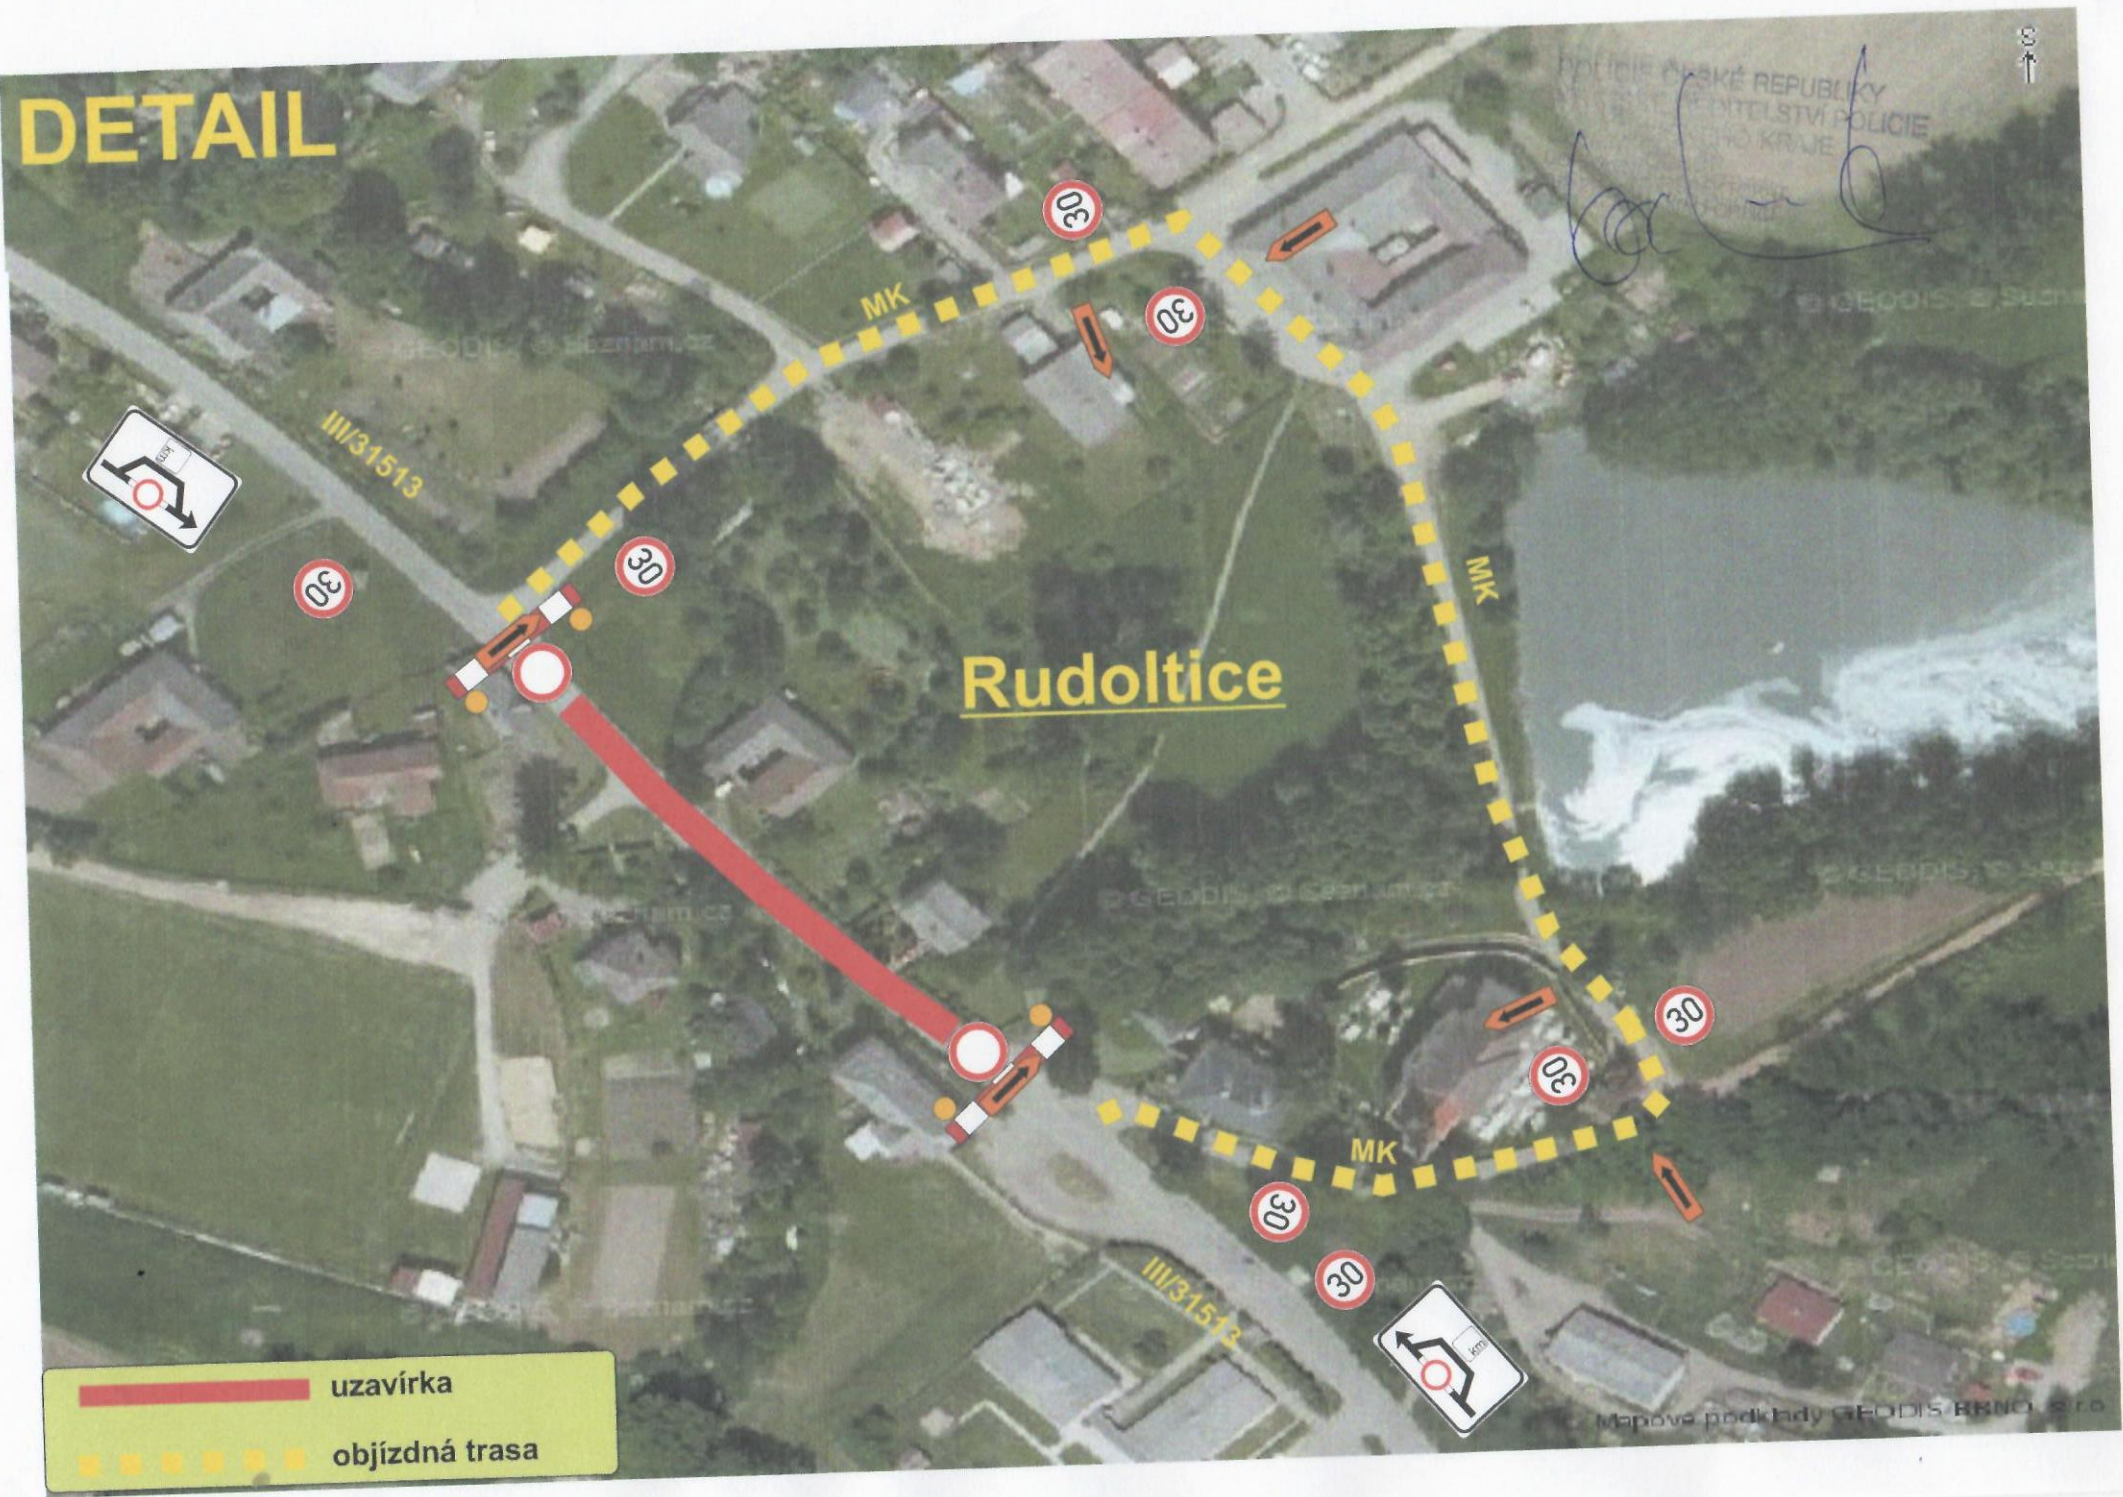

-  uzavírka
-  objízdná trasa