

Řez 1-1´ - NOVÝ STAV

k. ú. 743500 Rudoltice u Lanškrouna, p. č. 1560/2, p. č. 4138/2

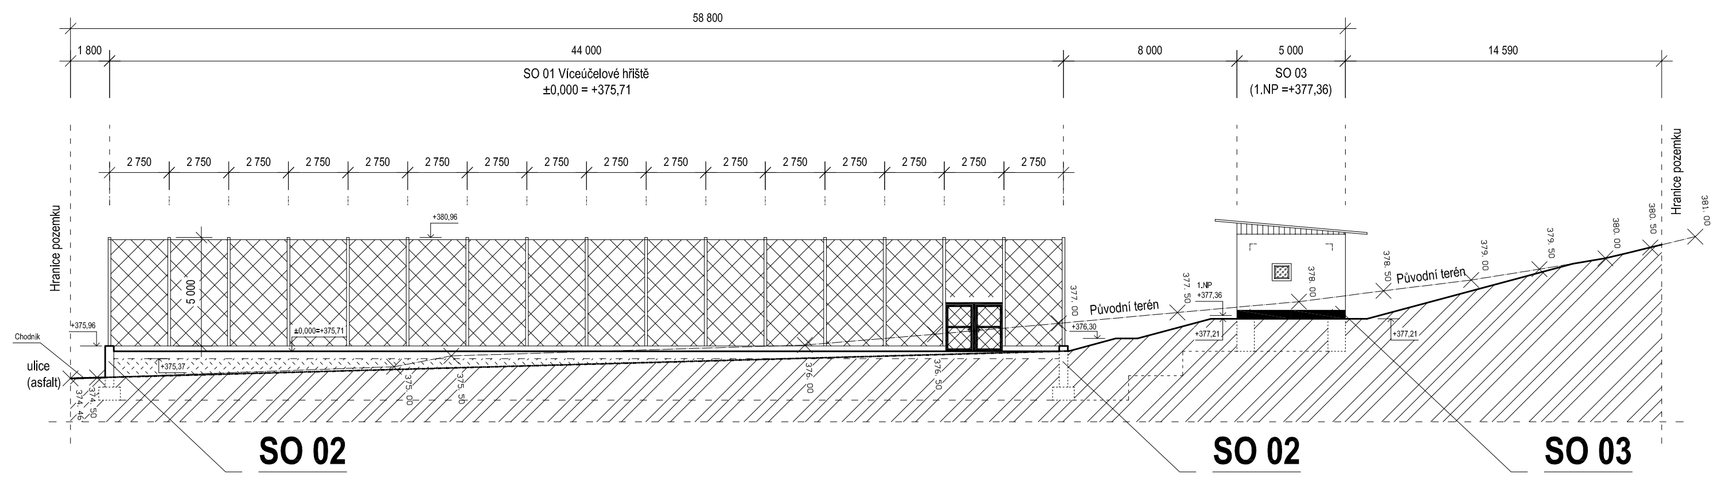

Řez 2-2´ - NOVÝ STAV

k. ú. 743500 Rudoltice u Lanškrouna, p. č. 1560/2, p. č. 4138/2

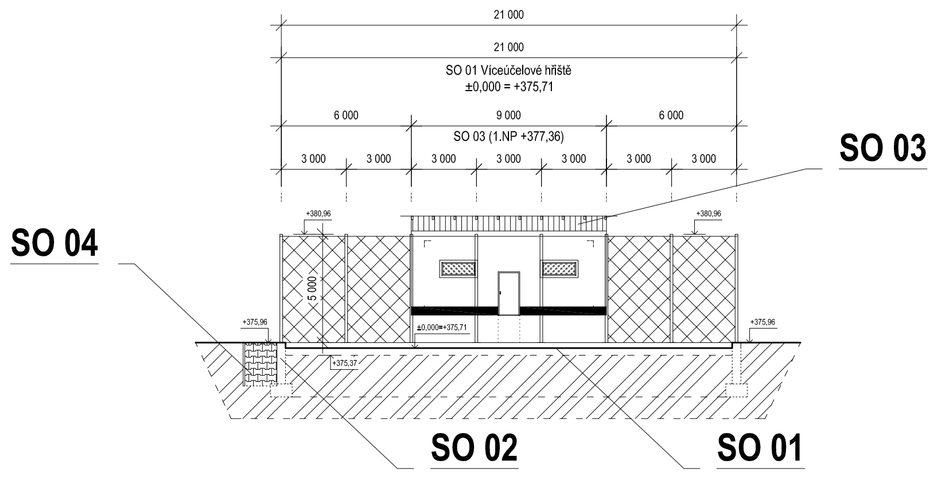

LEGENDA

Skl. 1 - Víceúčelové hřiště, povrch - umělá tráva, Skladba celkem tl. 335mm.

- **Umělá tráva s křemičitým vsypem tl. 15mm**
  Koberec z umělé trávy bude kladen na utažený podklad s provedením vyznačením jednotlivých sportovišť v ploše.
- **Prosívka (frakce 0-4) tl. 20mm**
  z přírodního kameniva s plochou křivkou zrnitosti (podíl prachových částí max. dle platných ustanovení ČSN). Rovinatost 4mm pod 4m latí.
- **Štěrkodrť (frakce 4-8) tl. 50mm**
  z přírodního kameniva s plochou křivkou zrnitosti (podíl prachových částí max. dle platných ustanovení ČSN). Rovinatost 4mm pod 4m latí. Stupeň hutnění Edef2 min. 50MPa.
- **Štěrkodrť (frakce 8-32) tl. 50mm**
  z přírodního kameniva s plochou křivkou zrnitosti (podíl prachových částí max. dle platných ustanovení ČSN). Rovinatost 10mm pod 4m latí. Stupeň hutnění Edef2 min. 50MPa.
- **Konstrukční vrstva neztmelená - štěrkodrť (frakce 32-63) tl. 150 mm**
  nasákavost menší než 0,2 (podíl prachových částí max. dle platných ustanovení ČSN). Rovinatost 15mm pod 4m latí. Stupeň hutnění Edef2 min. 35MPa.
- **Filtrační podsypová vrstva - netříděné kamenivo frakce 0-32 tl. 50mm**
  (nenamrzavé), Rovinatost max. 20mm pod 4m latí. Stupeň hutnění hutnění Edef2 min. 25MPa.
- **Upravená pláň - rostlý terén,**
  případně hutněný násyp v podélném sklonu 0,5%, hutnění Edef2 min. 15MPa.

LEGENDA

- Linie - Původní (rostlý) terén
- Původní (rostlý) terén
- Násyp - úprava původního (rostlého) terénu
- Drátěné pletivo okatosti 45x45mm, tl. 2mm, poplastované
- 380. 00 Podklad - Výškopis - geodetické zaměření, informativní charakter

Legenda stavebních objektů
SO 01 - Víceúčelové hřiště
SO 02 - Oplocení víceúčelového hřiště, včetně odvodnění
SO 03 - Objekt technického zázemí, včetně přípojek IS
SO 04 - Zpevněné plochy

Autorizoval:
Authorized by:

Poznámka:
Kótováno v mm.

± 0,000 = +375,71mnm
Souřadnicový systém S-JTSK
Výškový systém Bpv

Podpis:
Autograph:

Akce: Project:	**Víceúčelové hřiště - Rudoltice,** (Stavební úpravy stávajícího sportoviště), k. ú. 743500 Rudoltice u Lanškrouna, p. č. 1560/2, p. č. 4138/2 Obec Rudoltice, č. p. 95, 561 25 Rudoltice		
Generál. proj.: Architect:	**PIKMA, s.r.o.,** Ing. M. Mátl, Ph.D., ČKAIT 100 41 13	Objednatel: Client:	**Obec Rudoltice,** č. p. 95, 561 25 Rudoltice
Projektant: Designer:	Ing. M. Mátl, Ph. D., ČKAIT 100 41 13	Hlavní inženýr projektu: Chef project manager:	**Ing. M. Mátl, Ph. D.,** ČKAIT 100 41 13
Obsah: Description:	Dokumentace - **NOVÝ STAV** **Řez 1-1´, Řez 2-2´ - NOVÝ STAV** **Víceúčelové hřiště - Rudoltice** (Stavební úpravy stávajícího sportoviště)		Č. paré: Set number:
Část: Part:	D. Výkresová část - ASŘ		Č. v.: No.: **D.1.**
Kreslil: Drawn by:	Ing. Miroslav Mátl, Ph.D.,	Kontroloval: Checked by:	Ing. Miroslav Mátl, Ph. D.,
Datum: Date:	06/06/2016.	Podpis: Autograph:	
Stupeň: Stage:	Architektonická studie	Archivní číslo: Archive code:	10-4-MM Měřítko: Scale: 1:200
Revize ozn.: Revision No.:	-	Počet formátů A4: Dimensions in A4:	3.

Výkresy jsou vlastnickým PIKMA, s.r.o. a jsou platné za předpokladu, že se jedná o autorizovanou kopii nebo její výřez, případně o kopii nebo výřez pořízenou na základě písemné dohody mezi PIKMA, s.r.o. a jiným subjektem.

This drawing is the property of PIKMA, Ltd. Copying is reserved by them and this drawing is used on the condition that is not copied or disclosed by or to any unauthorised persons without the prior consent in writting of PIKMA, Ltd.