


SITUACE ŠIRŠÍCH VZTAHŮ



Jiří Kaplan, DiS.
POLICE ČESKÉ REPUBLIKY
Důvod podepsání: z rozkazu
Čas podepsání: 19.10.2026 9:54:36

SITUACE DIO

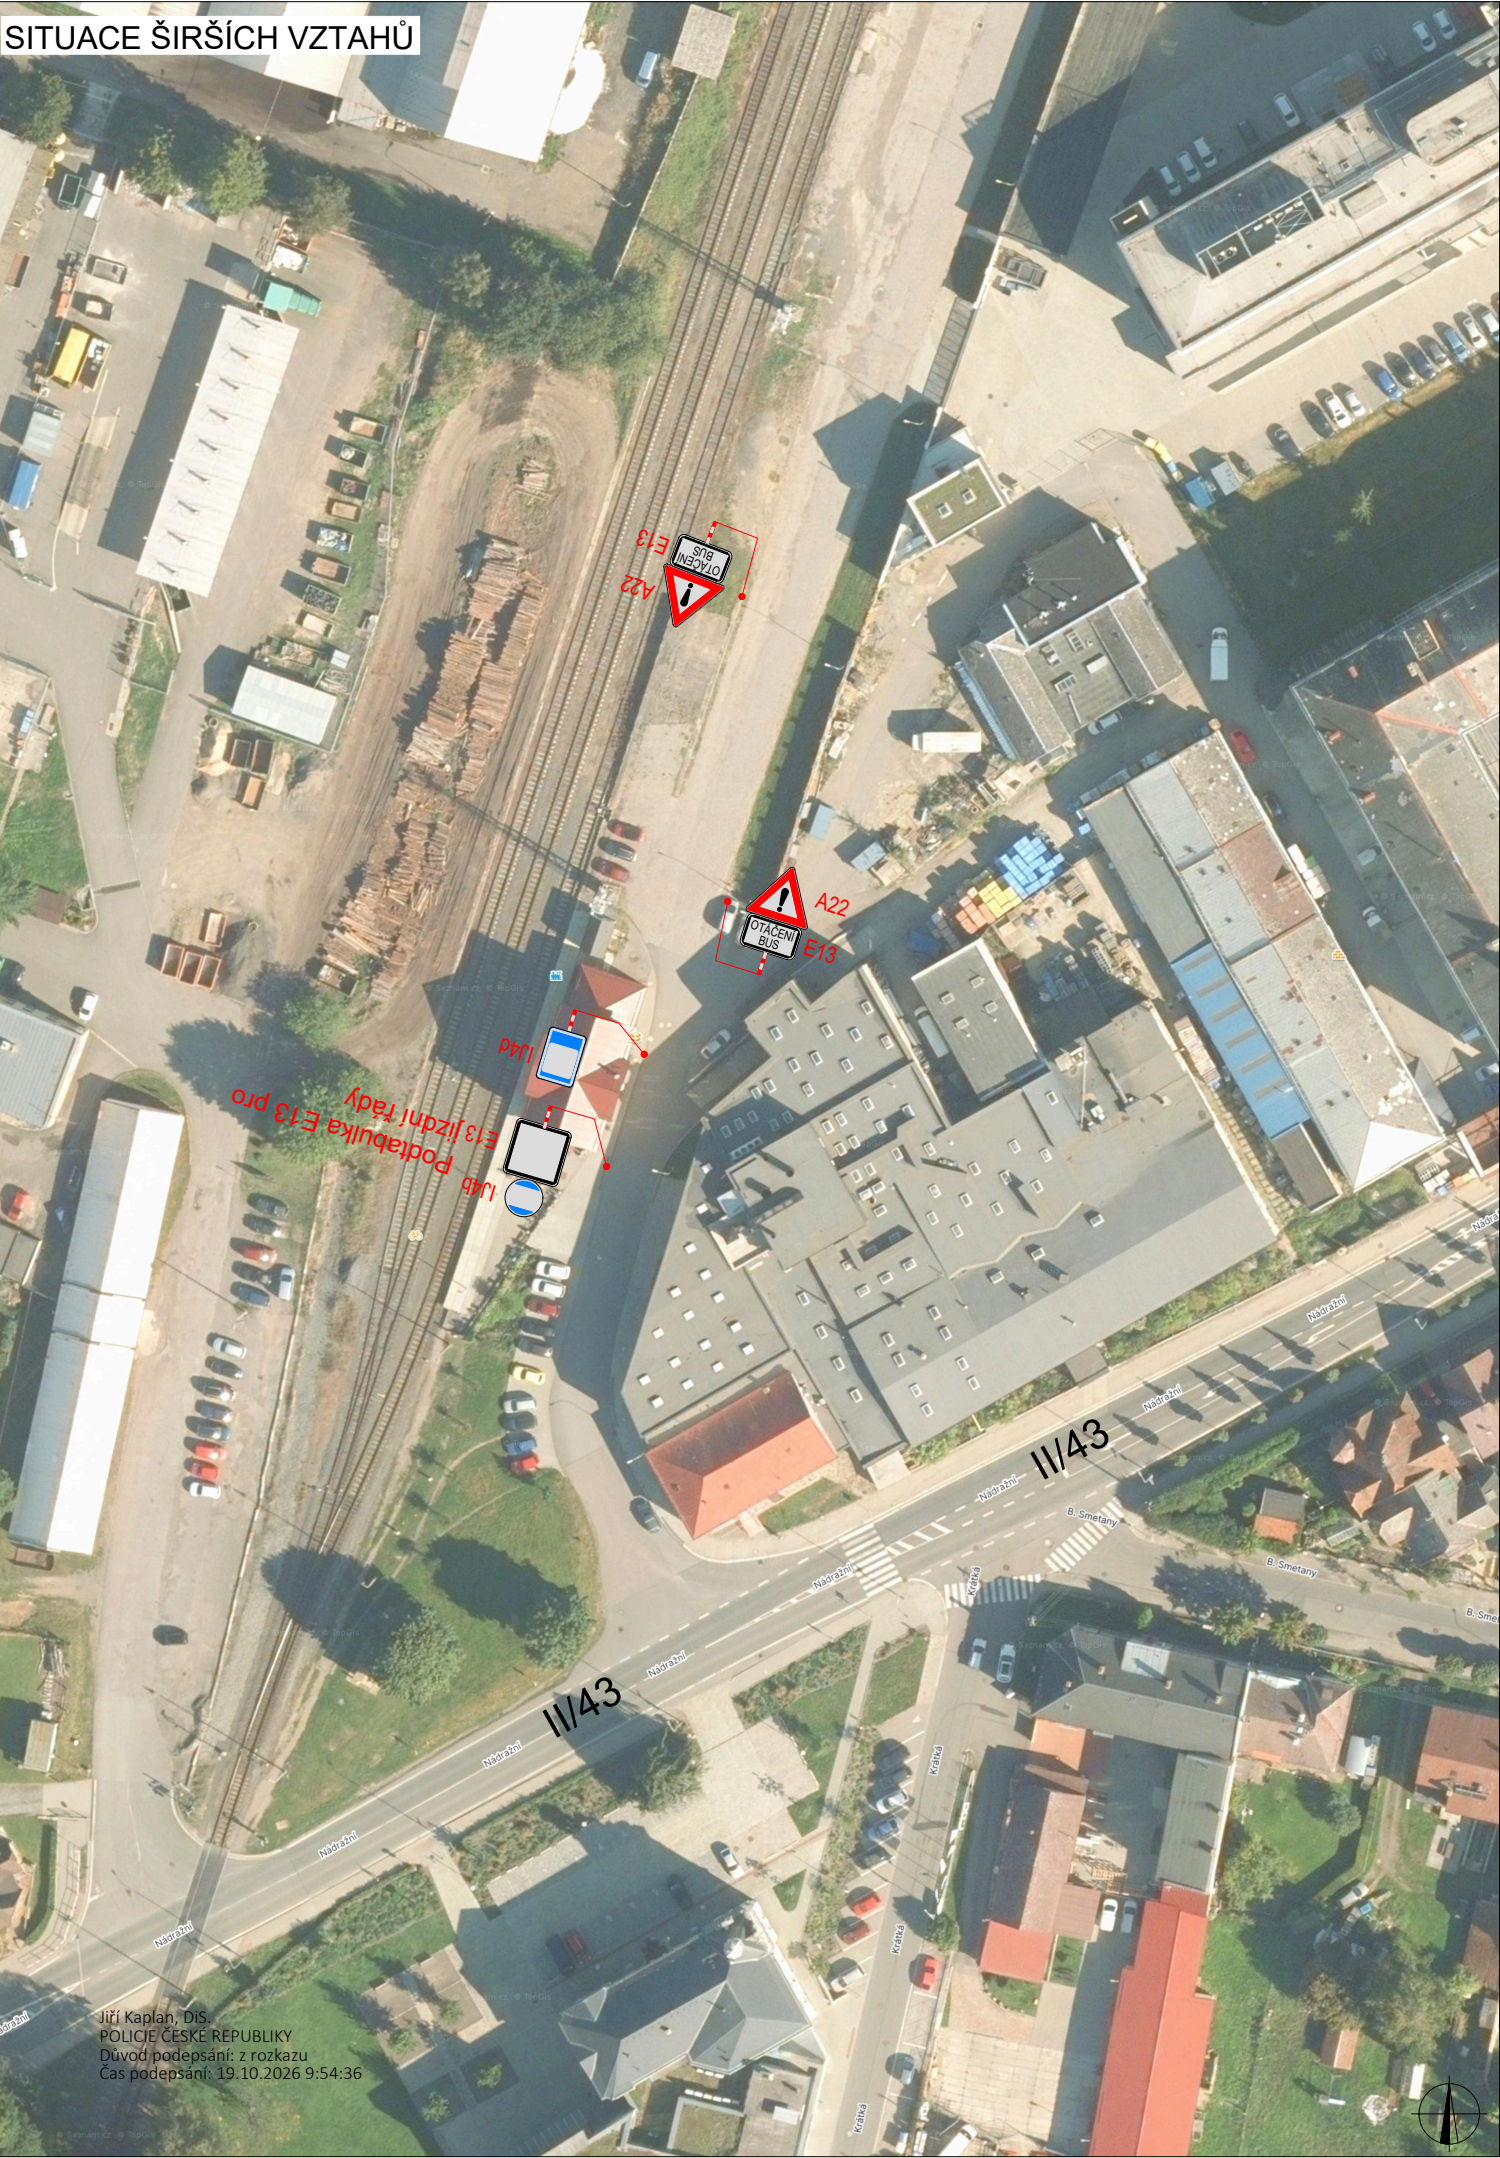


Elektronický podpis: 22.10.2026
Certifikát autora podpisu:
Jméno: Bc. Lucie Vosková
Vydal: PostSignum Qualified CA 4
Platnost do: 9.12.2028 12:58 +01:00

LEGENDA

-  P6 TRVALÉ SVISLÉ DOPRAVNÍ ZNAČENÍ
-  P6 DOČASNĚ ZNEPLATNĚNÉ TRVALÉ DOPRAVNÍ ZNAČENÍ
-  P6 NAVRŽENÉ PŘECHODNÉ DOPRAVNÍ ZNAČENÍ

ZODPOVĚDNÝ PROJEKTANT:	Richard Peška	
VYPRACOVAL:	Jakub Zbitek	
KONTROLOVAL:	Richard Peška	
NÁZEV STAVBY:	Zajištění náhradní autobusové dopravy Lanškroun okr. Lanškroun, Pardubický kraj	
OBSAH:	Situace dopravně-inženýrských opatření	
ČÍSLO ZAKÁZKY:	000/2024	
DATUM:	11/2024	
FORMÁT:	A3	
MĚŘÍTKO:	-	
ÚČEL:	RDS	

GEFAB

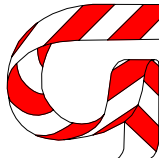

GEFAB CS spol. s r.o.
Švédská 5, 620 00 Brno
<http://www.gefab.cz>

ČÍSLO PŘÍLOHY:

1

SOUPRAVA: