VÝKAZ DOSAVADNÍHO A NOVÉHO STAVU ÚDAJŮ KATASTRU NEMOVITOSTÍ

Dosavadní stav					Nový stav													
Označení pozemku parc. číslem	Výměra parcely			Druh pozemku / Způsob využití	Označení pozemku parc. číslem	Výměra parcely			Druh pozemku / Způsob využití	Typ stavby / Způsob využití	Způs. určení výměr	Porovnání se stavem evidence právních vztahů: Díl přechází z pozemku označeného v katastru nemovitostí	Díl přechází z pozemku označeného v dřívější poz. evidenci	Číslo listu vlastnictví	Výměra dílu			Označení dílu
	ha	m²				ha	m²								ha	m²		
4116	*3)	14	54	travní p.	4116		18	18	travní p.		2	4116		10001		3	36	a
												4119		729		14	82	d
																18	18	
4119		37	97	travní p.	4119	*1)	34	33	travní p.		2	4116		10001		11	17	b
												4119		729		23	15	c
															*1)	34	32	
4121	*4)	34	67	orná půda	4121		38	33	orná půda		2	4121		729		24	18	f
												4122		10001		14	15	g
																38	33	
4122		18	41	orná půda	4122	*2)	14	75	orná půda		2	4121		729		10	50	e
												4122		10001		4	26	h
															*2)	14	76	
	1	05	59			1	05	59										

*1) Rozdíl +1 m2 vzniklý zaokrouhlením výměr (bod 14.7 písmeno b) přílohy katastrální vyhlášky) u dílů nové parcely č. 4119.

*2) Rozdíl -1 m2 vzniklý zaokrouhlením výměr (bod 14.7 písmeno b) přílohy katastrální vyhlášky) u dílů nové parcely č. 4122.

*3) Rozdíl -1 m2 vzniklý zaokrouhlením výměr (bod 14.6 přílohy katastrální vyhlášky) u dosavadní parcely č.4116.

*4) Rozdíl +1 m2 vzniklý zaokrouhlením výměr (bod 14.6 přílohy katastrální vyhlášky) u dosavadní parcely č.4121.

Výkaz údajů o bonitovaných půdně ekologických jednotkách (BPEJ) k parcelám nového stavu

Parcelní číslo podle katastru nemovitostí	Parcelní číslo podle zjednodušené evidence	Kód BPEJ	Výměra ha	Výměra m²	BPEJ na dílu parcely	Parcelní číslo podle katastru nemovitostí	Parcelní číslo podle zjednodušené evidence	Kód BPEJ	Výměra ha	Výměra m²	BPEJ na dílu parcely
4116		76701		18	18						
4119		76701		34	33						
4121		76701		38	33						
4122		76701		14	75						

GEOMETRICKÝ PLÁN pro změnu hranic pozemků

Geometrický plán ověřil úředně oprávněný zeměměřický inženýr:		Stejnopis ověřil úředně oprávněný zeměměřický inženýr:	
Jméno, příjmení:	Ing. Lukáš Brábník	Jméno, příjmení:	Ing. Milan Vašíček
Číslo položky seznamu úředně oprávněných zeměměřických inženýrů:	2752/2016	Číslo položky seznamu úředně oprávněných zeměměřických inženýrů:	2324/07
Dne: 6.9.2018	Číslo: 150/2018	Dne: 19. 9. 2018	Číslo: 133/2018
Náležitostmi a přesností odpovídá právním předpisům.		Tento stejnopis odpovídá geometrickému plánu v elektronické podobě uloženému v dokumentaci katastrálního úřadu.	

Vyhotovitel:	Geodezie Lanškroun s.r.o. Opletalova 92 563 01 Lanškroun tel. 605777420
Číslo plánu:	1252-163/2018
Okres:	Ústí nad Orlicí
Obec:	Rudoltice
Kat. území:	Rudoltice u Lanškrouna
Mapový list:	Mor. Třebová 6-0/33, 6-1/11

Dosavadním vlastníkům pozemků byla poskytnuta možnost seznámit se v terénu s průběhem navrhovaných nových hranic, které byly označeny předepsaným způsobem:
viz. seznam souřadnic

Katastrální úřad souhlasí s očíslováním parcel.

KÚ pro Pardubický kraj
KP Ústí nad Orlicí
Ing Zlata Šmejdová
PGP-1567/2018-611
2018.09.14 07:07:42 CEST

Ověření stejnopisu geometrického plánu v listinné podobě.

Ing. Milan Vašíček
Položka seznamu ČÚZK č. 2324/07 v rozsahu podle § 18, odst. 1 písm. a), c) zákona č. 2162/1994 Sb.
úředně oprávněný zeměměřický inženýr

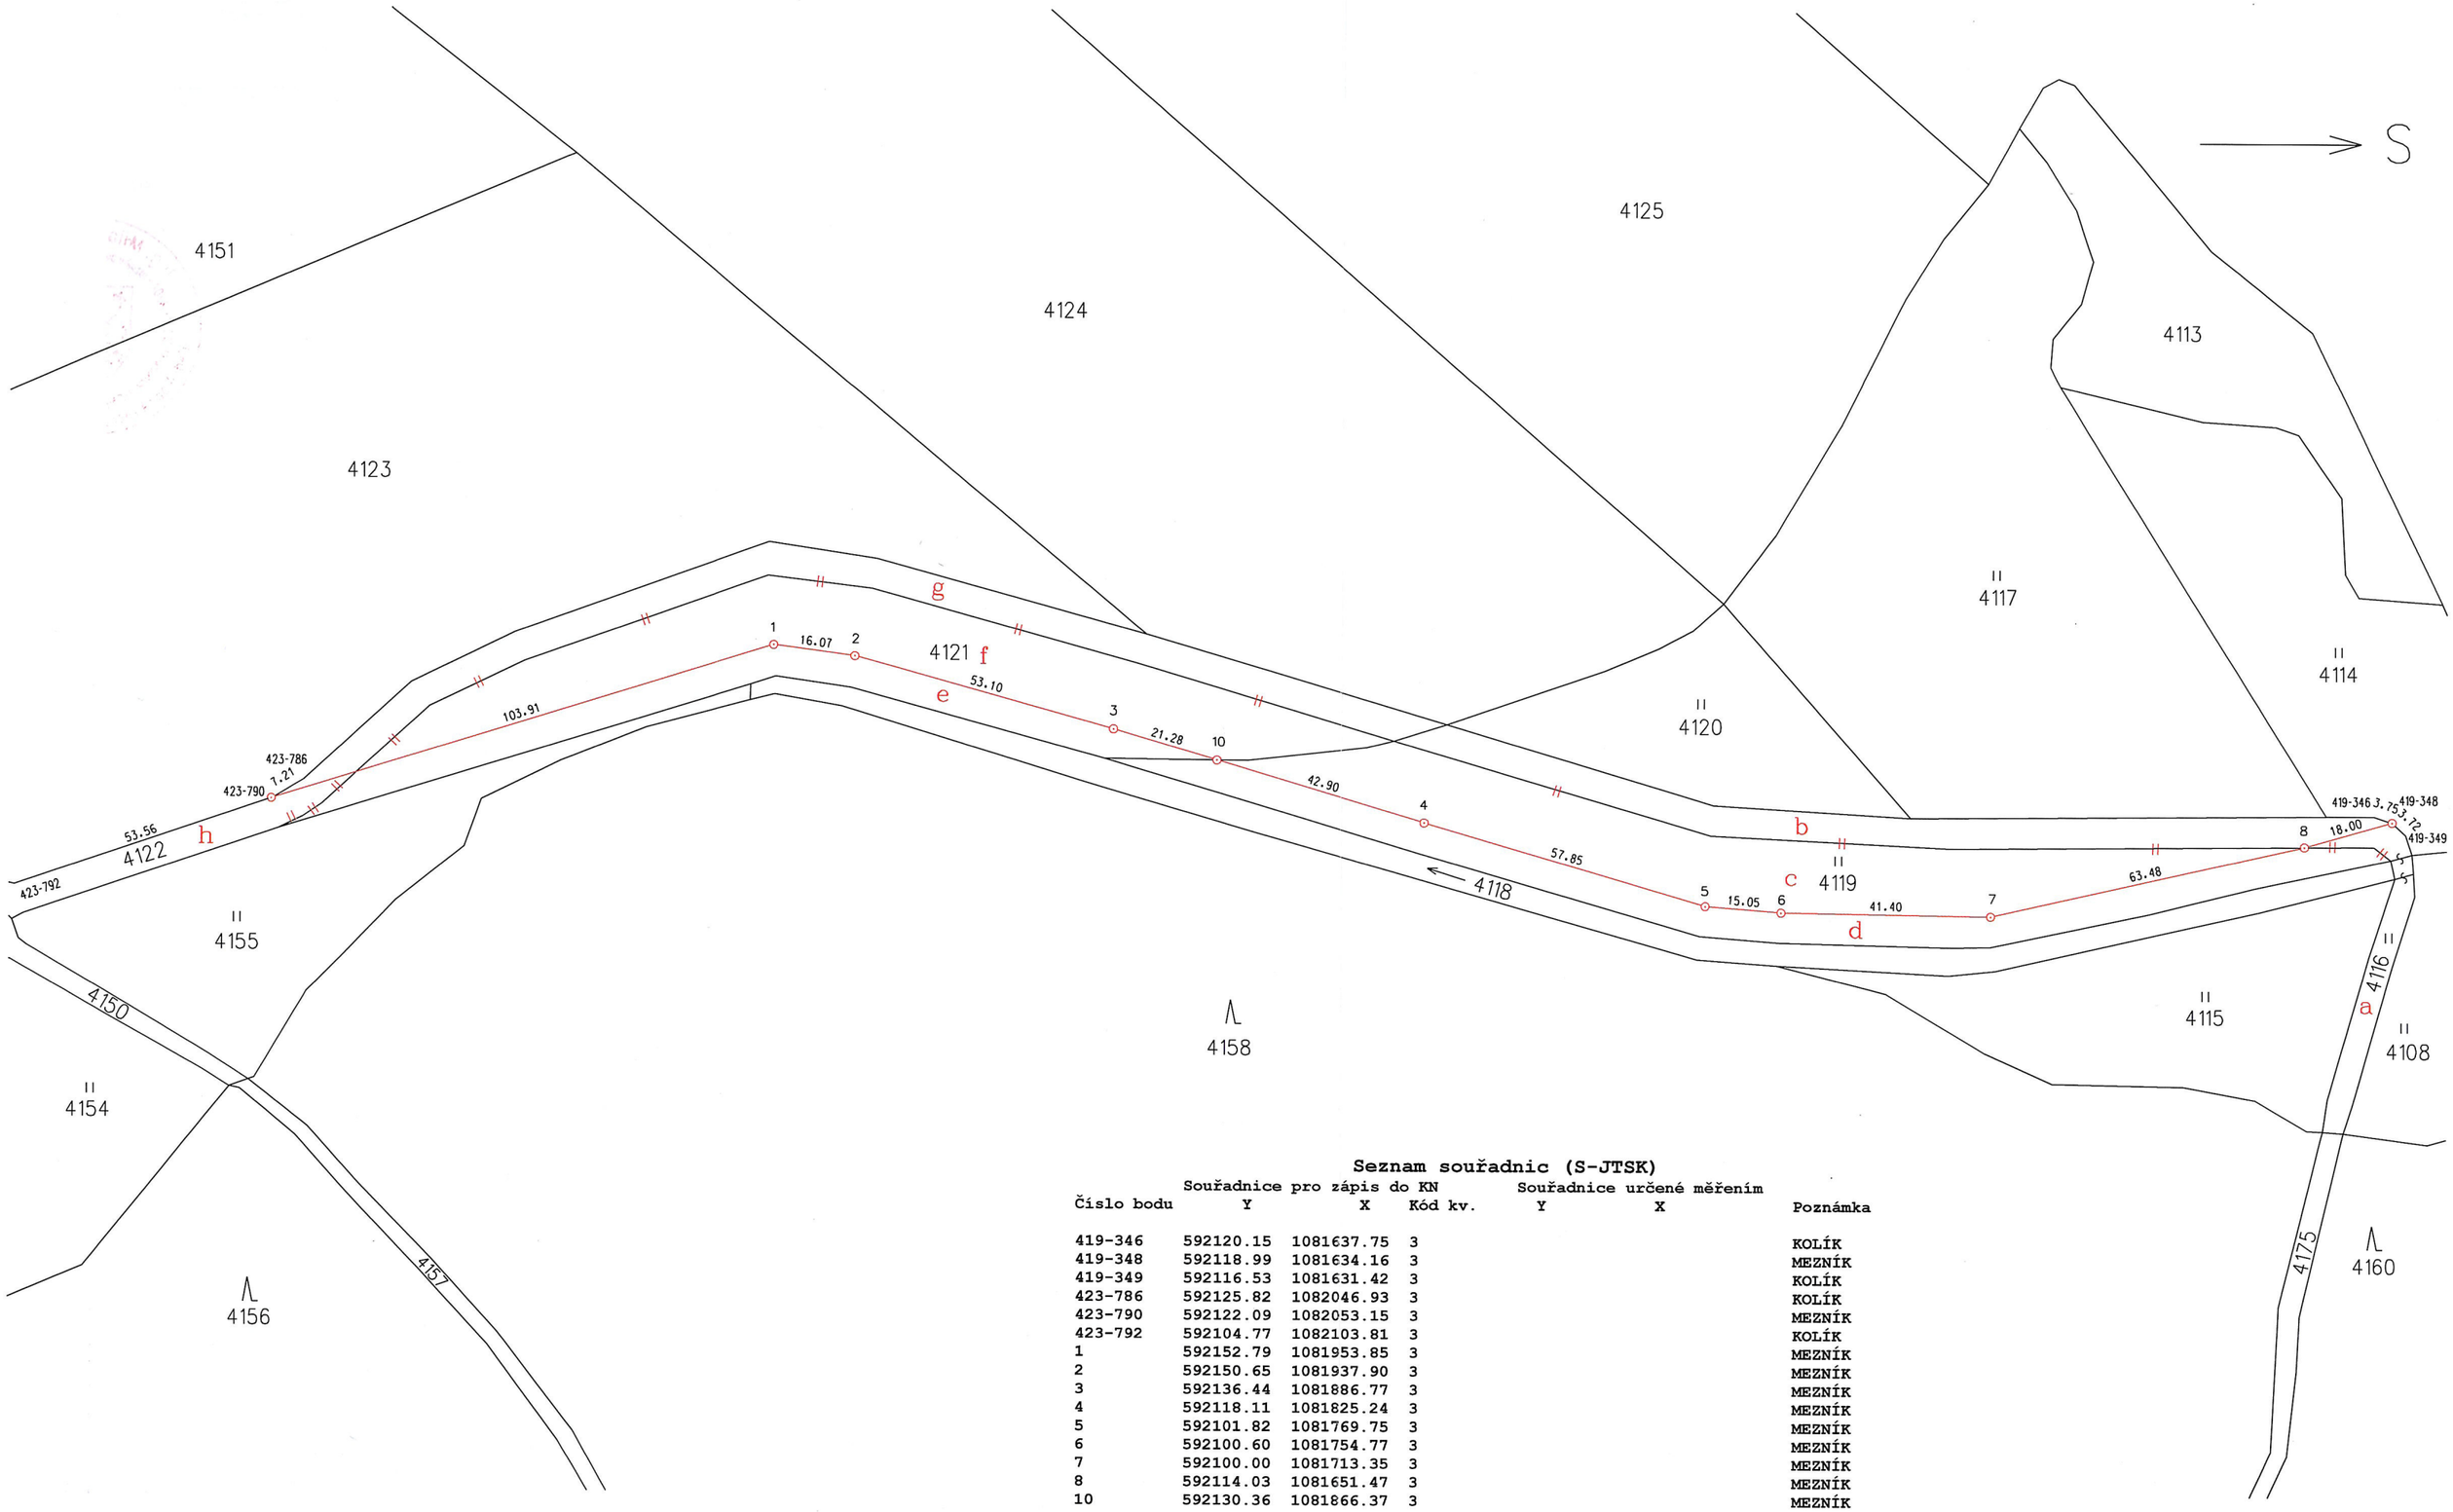

Seznam souřadnic (S-JTSK)

Číslo bodu	Souřadnice pro zápis do KN Y	X	Kód kv.	Souřadnice určené měřením Y	X	Poznámka
419-346	592120.15	1081637.75	3			KOLÍK
419-348	592118.99	1081634.16	3			MEZNÍK
419-349	592116.53	1081631.42	3			KOLÍK
423-786	592125.82	1082046.93	3			KOLÍK
423-790	592122.09	1082053.15	3			MEZNÍK
423-792	592104.77	1082103.81	3			KOLÍK
1	592152.79	1081953.85	3			MEZNÍK
2	592150.65	1081937.90	3			MEZNÍK
3	592136.44	1081886.77	3			MEZNÍK
4	592118.11	1081825.24	3			MEZNÍK
5	592101.82	1081769.75	3			MEZNÍK
6	592100.60	1081754.77	3			MEZNÍK
7	592100.00	1081713.35	3			MEZNÍK
8	592114.03	1081651.47	3			MEZNÍK
10	592130.36	1081866.37	3			MEZNÍK